




Kątownik 50x50x5 zbrojony
stal ocynkowana
Przekrój
Skala 2:1

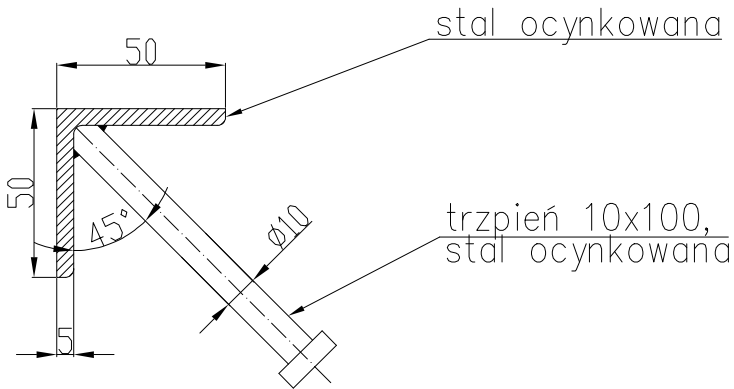

Kątownik 50x50x5 zbrojony
stal ocynkowana
Rzut aksonometryczny

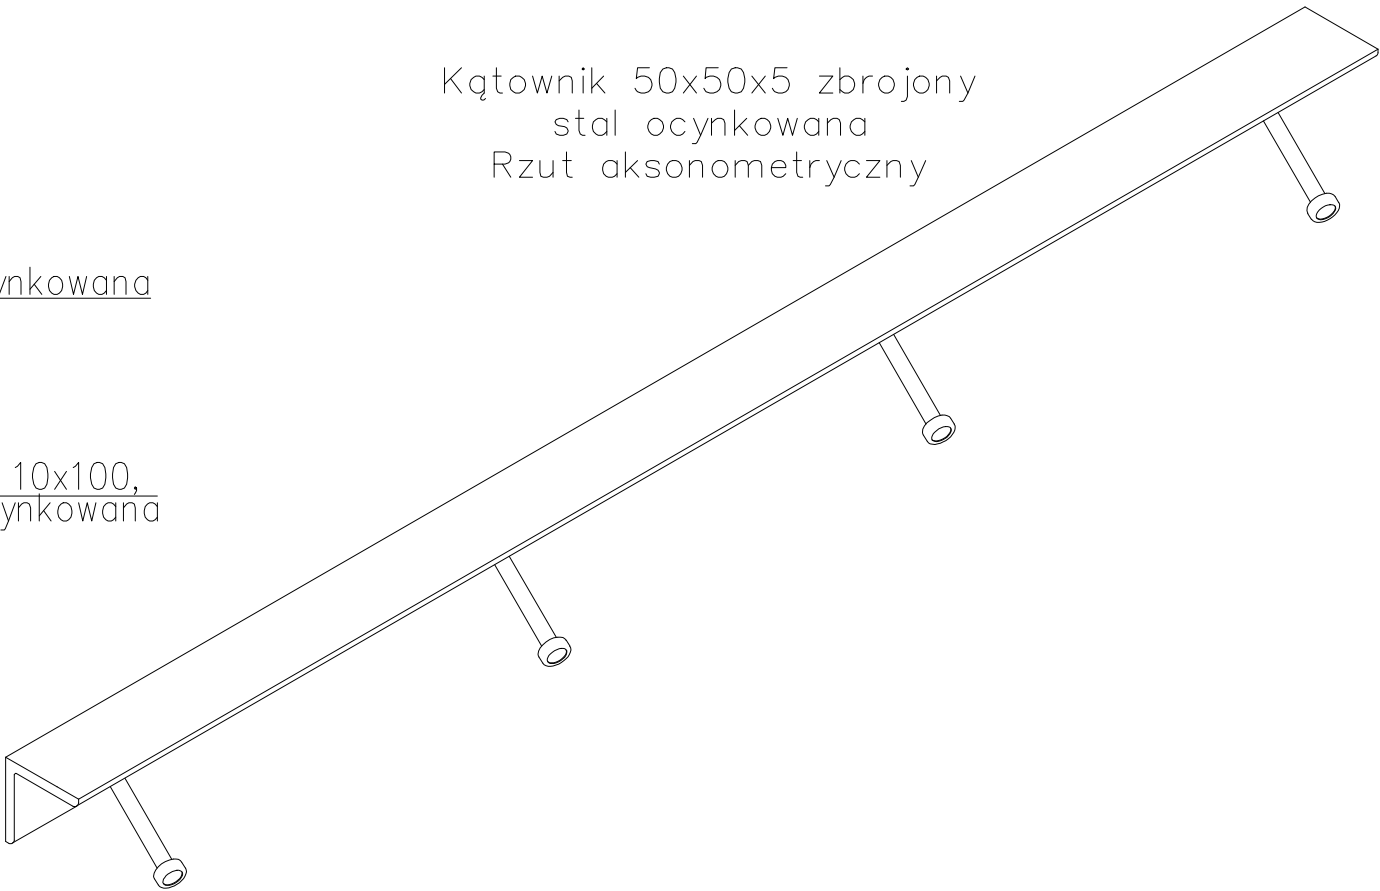

Rzut z góry
Skala 1:2

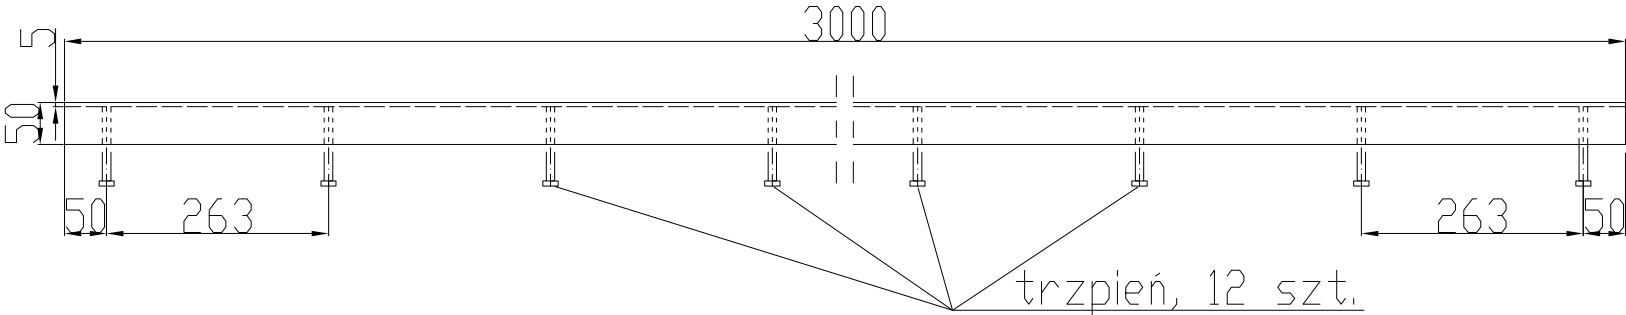

Kątownik 50x50x5 zbrojony
stal ocynkowana
L=3000

Conecto Profiles Sp. z o.o.
ul. Przemysłowa 39
61-541 Poznań
www.conecto-profiles.com



PROJEKT	PROJECT	ZŁOŻENIE	SUB ASSEMBLY	RYСУNEK	DRAWING	ARKUSZ	SHEET	VER	REV
--	--	--	--	01	01	1	Z	1	OF